


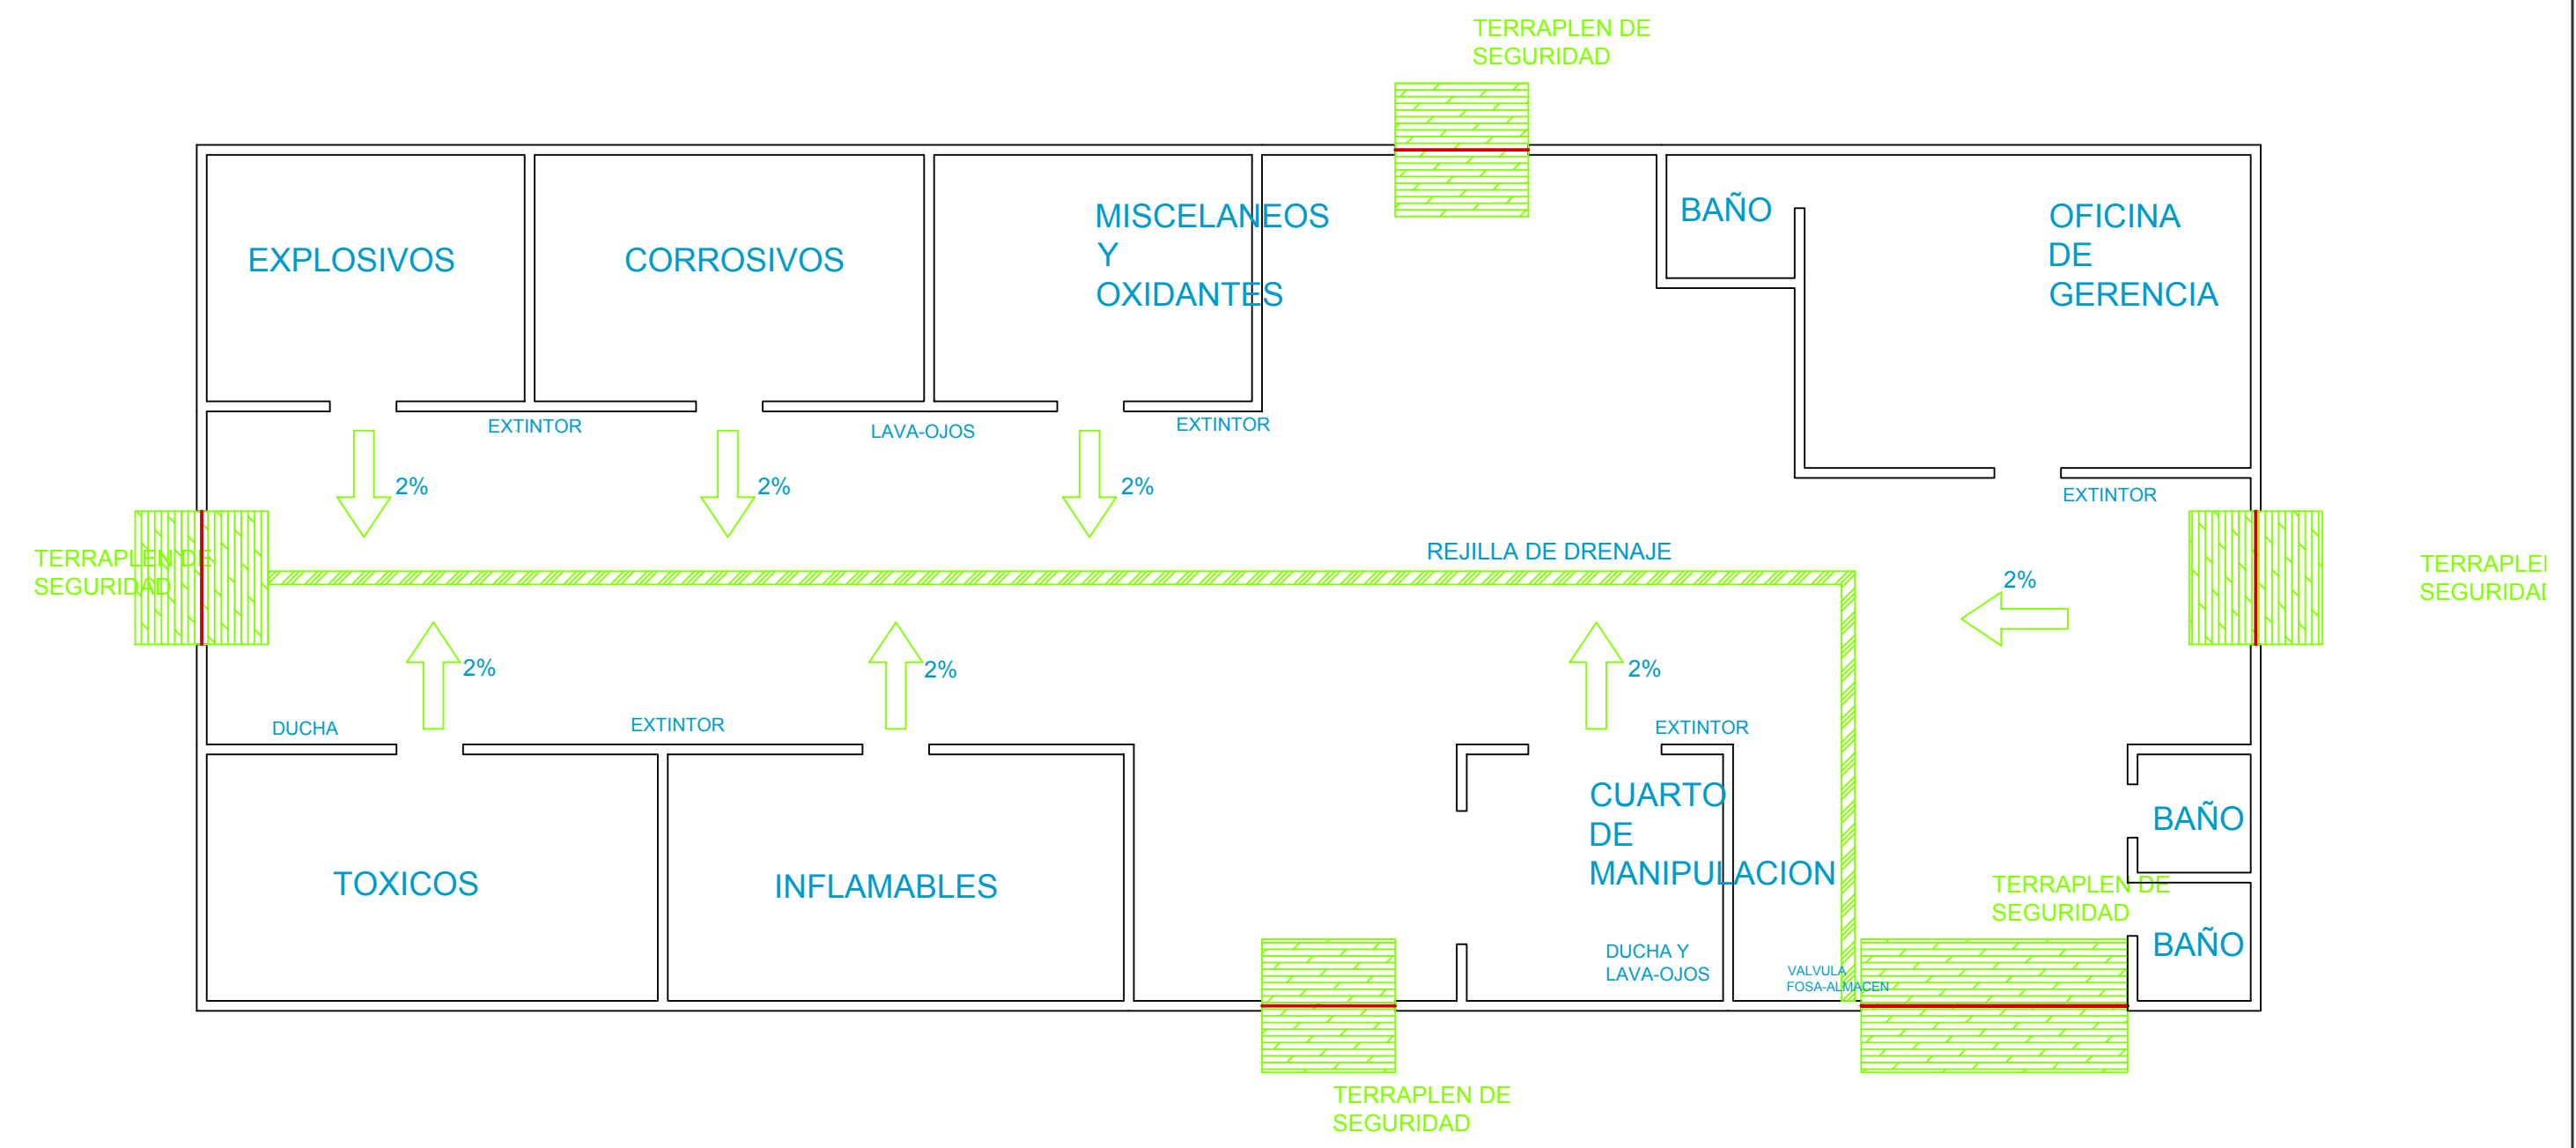
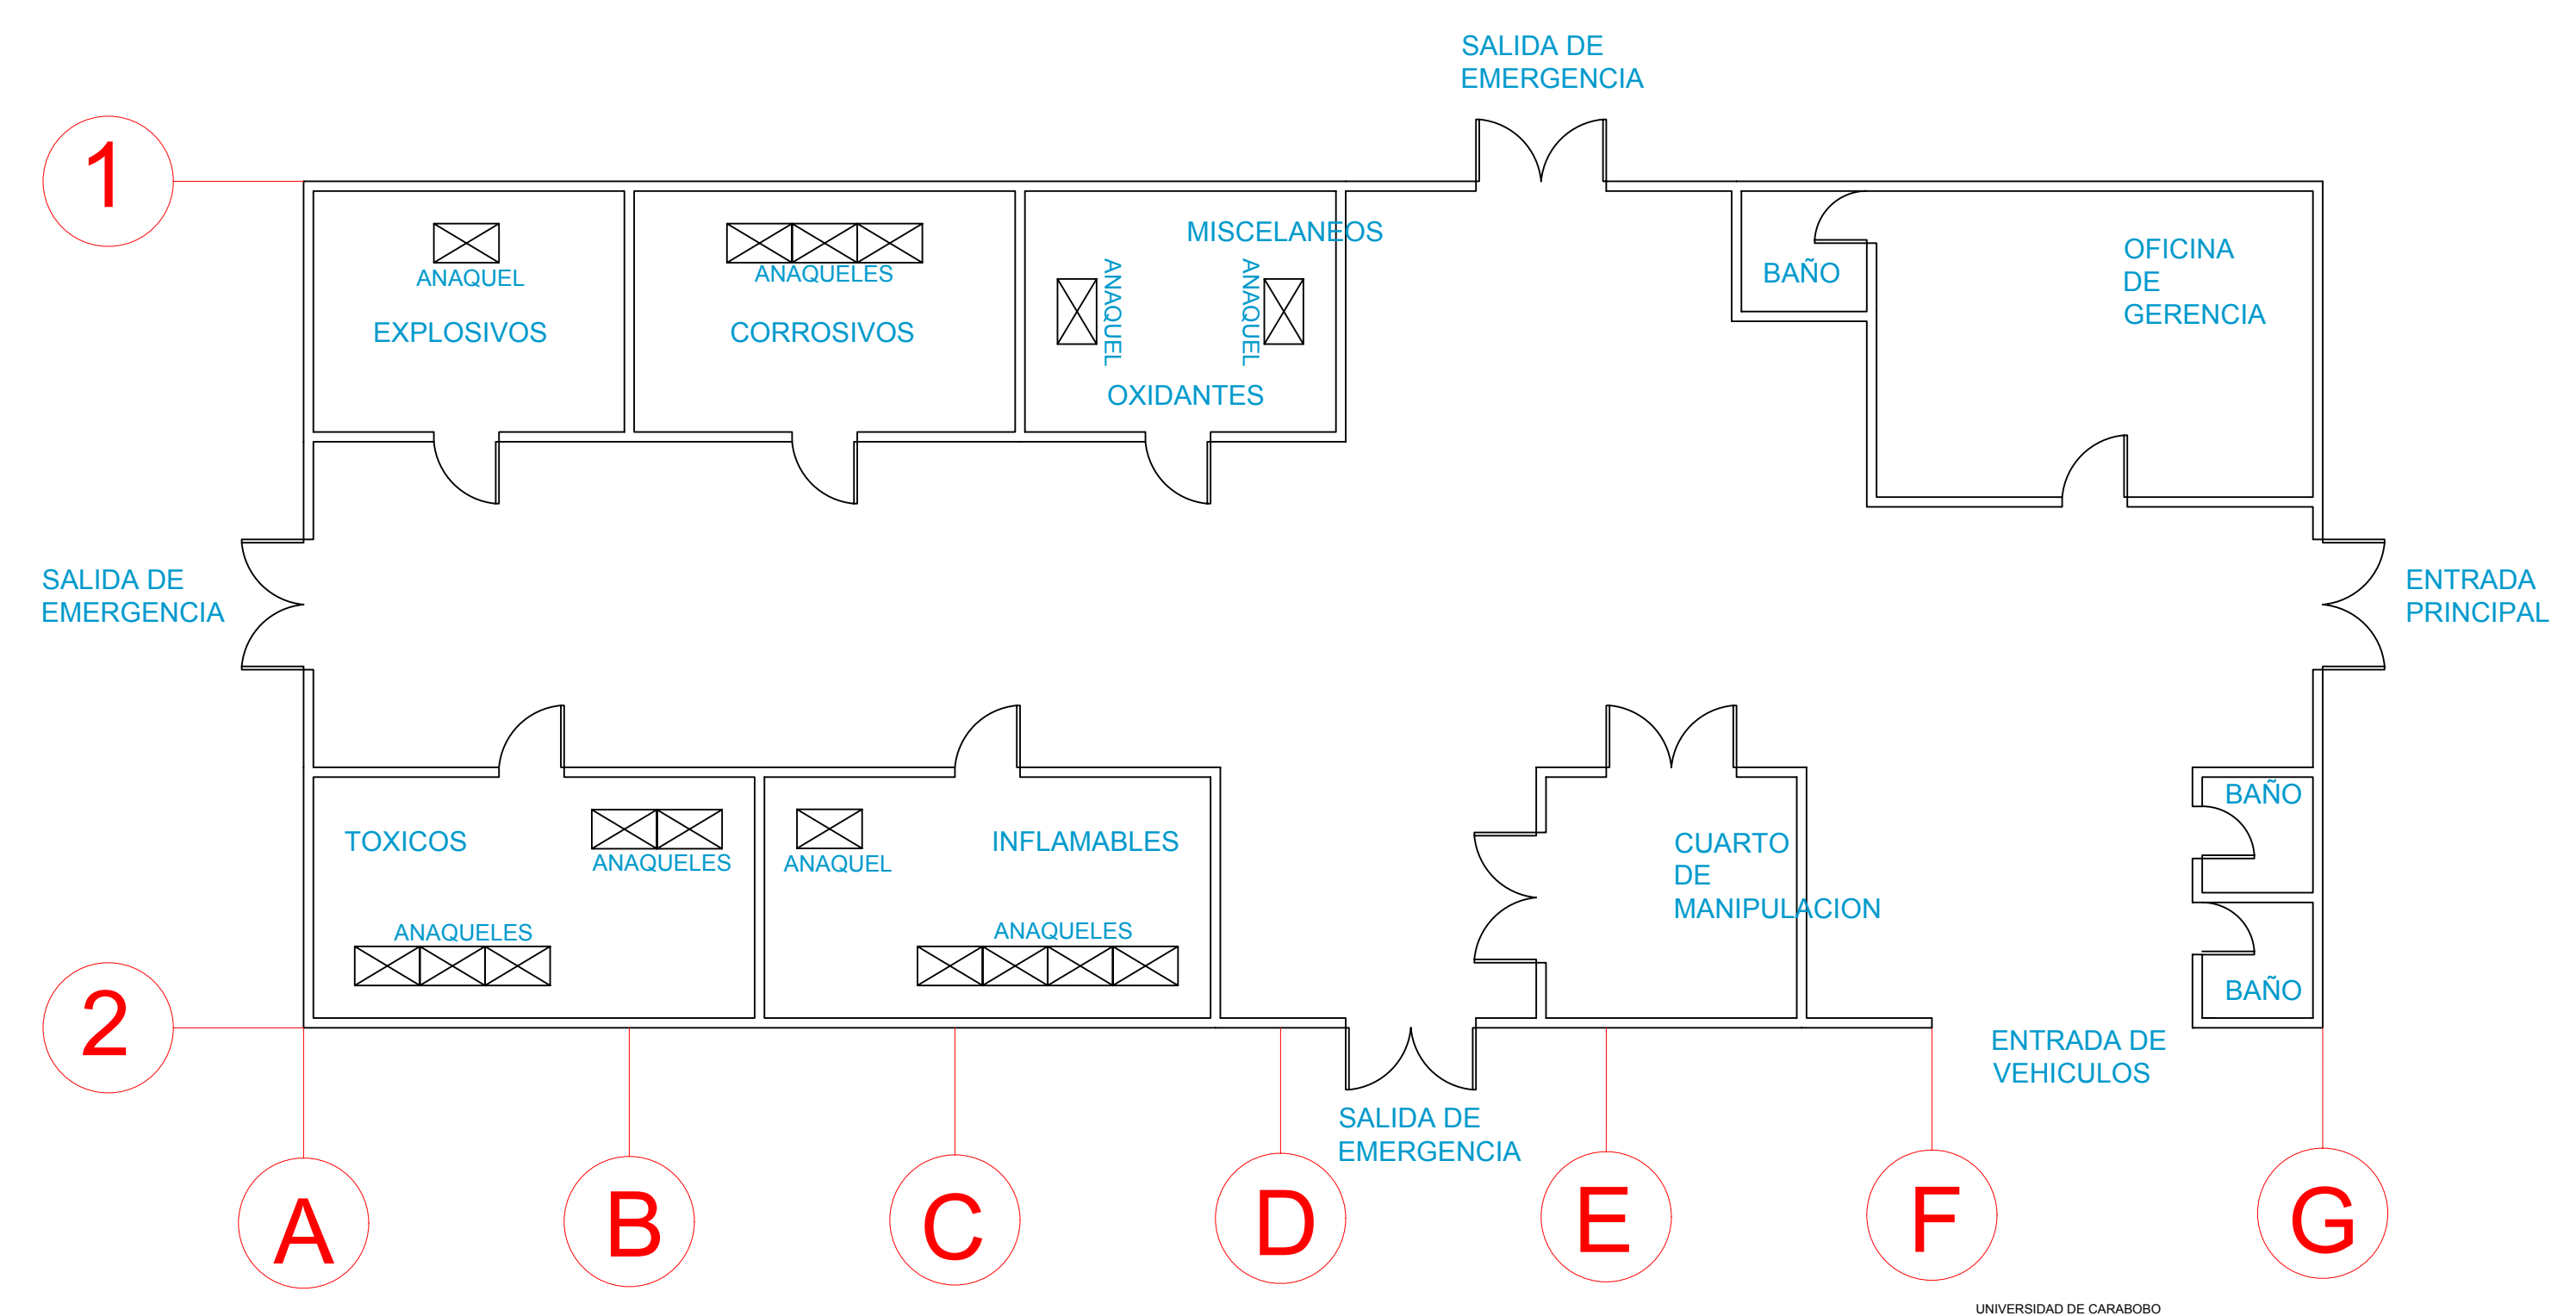
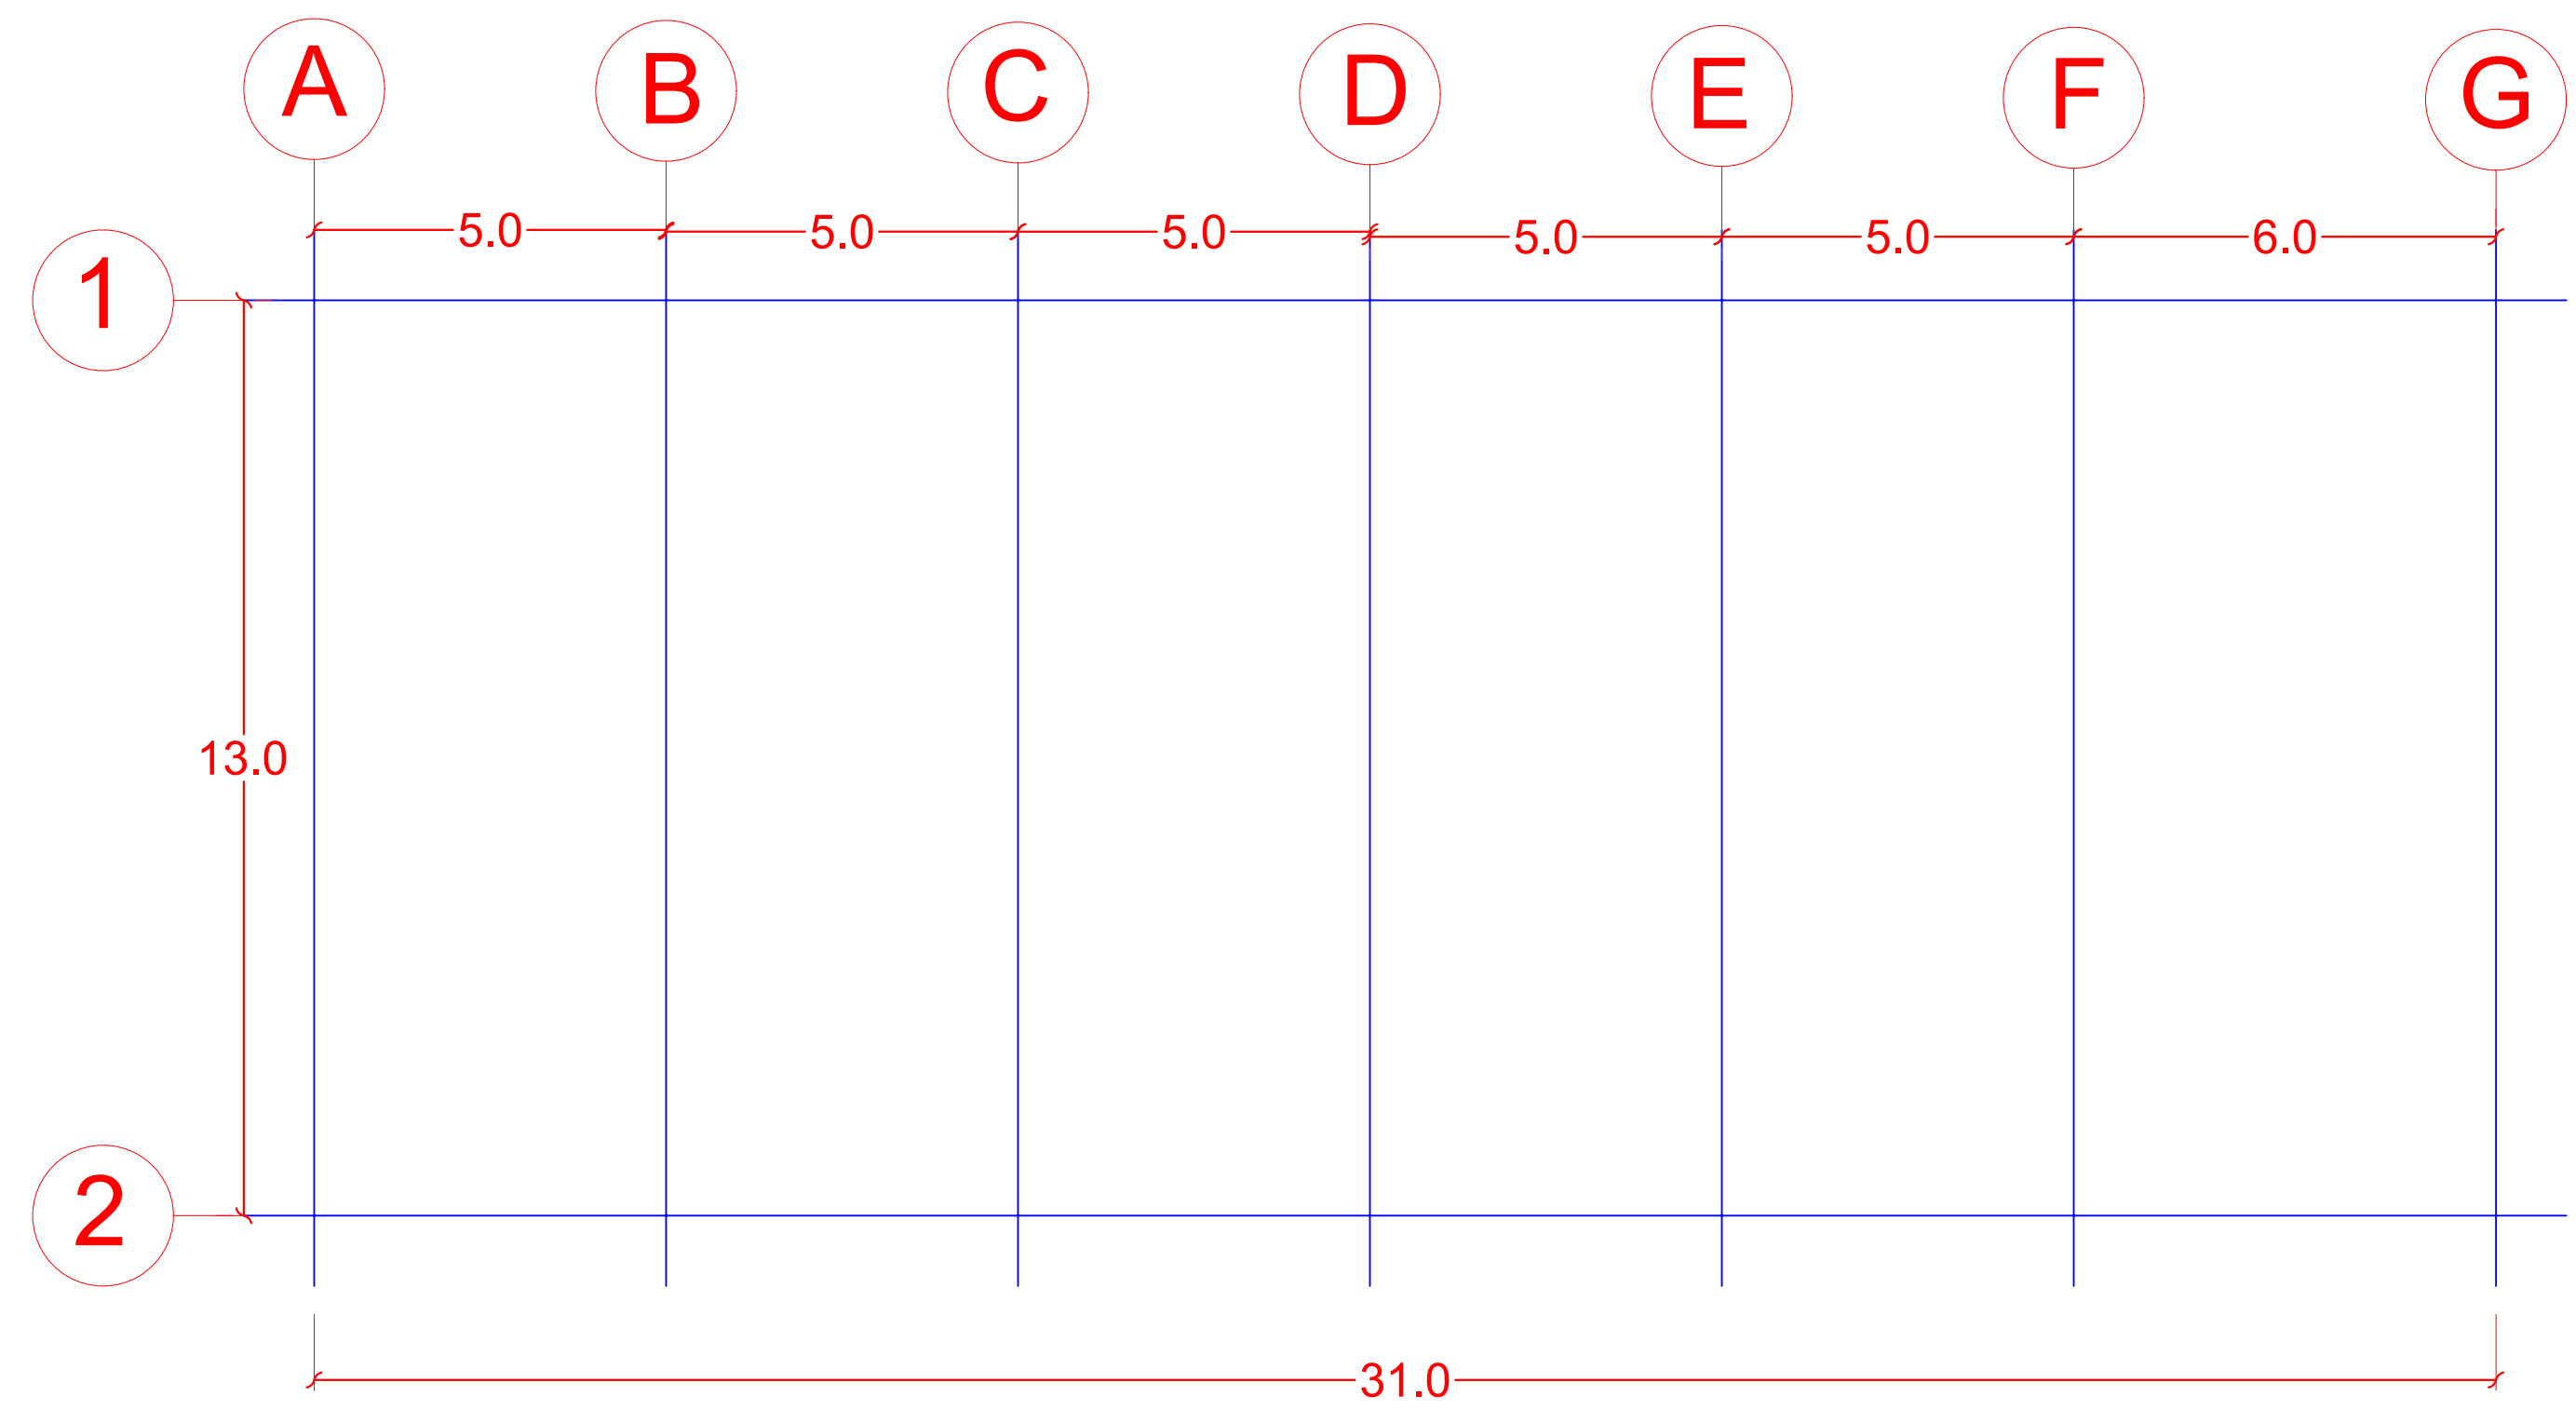
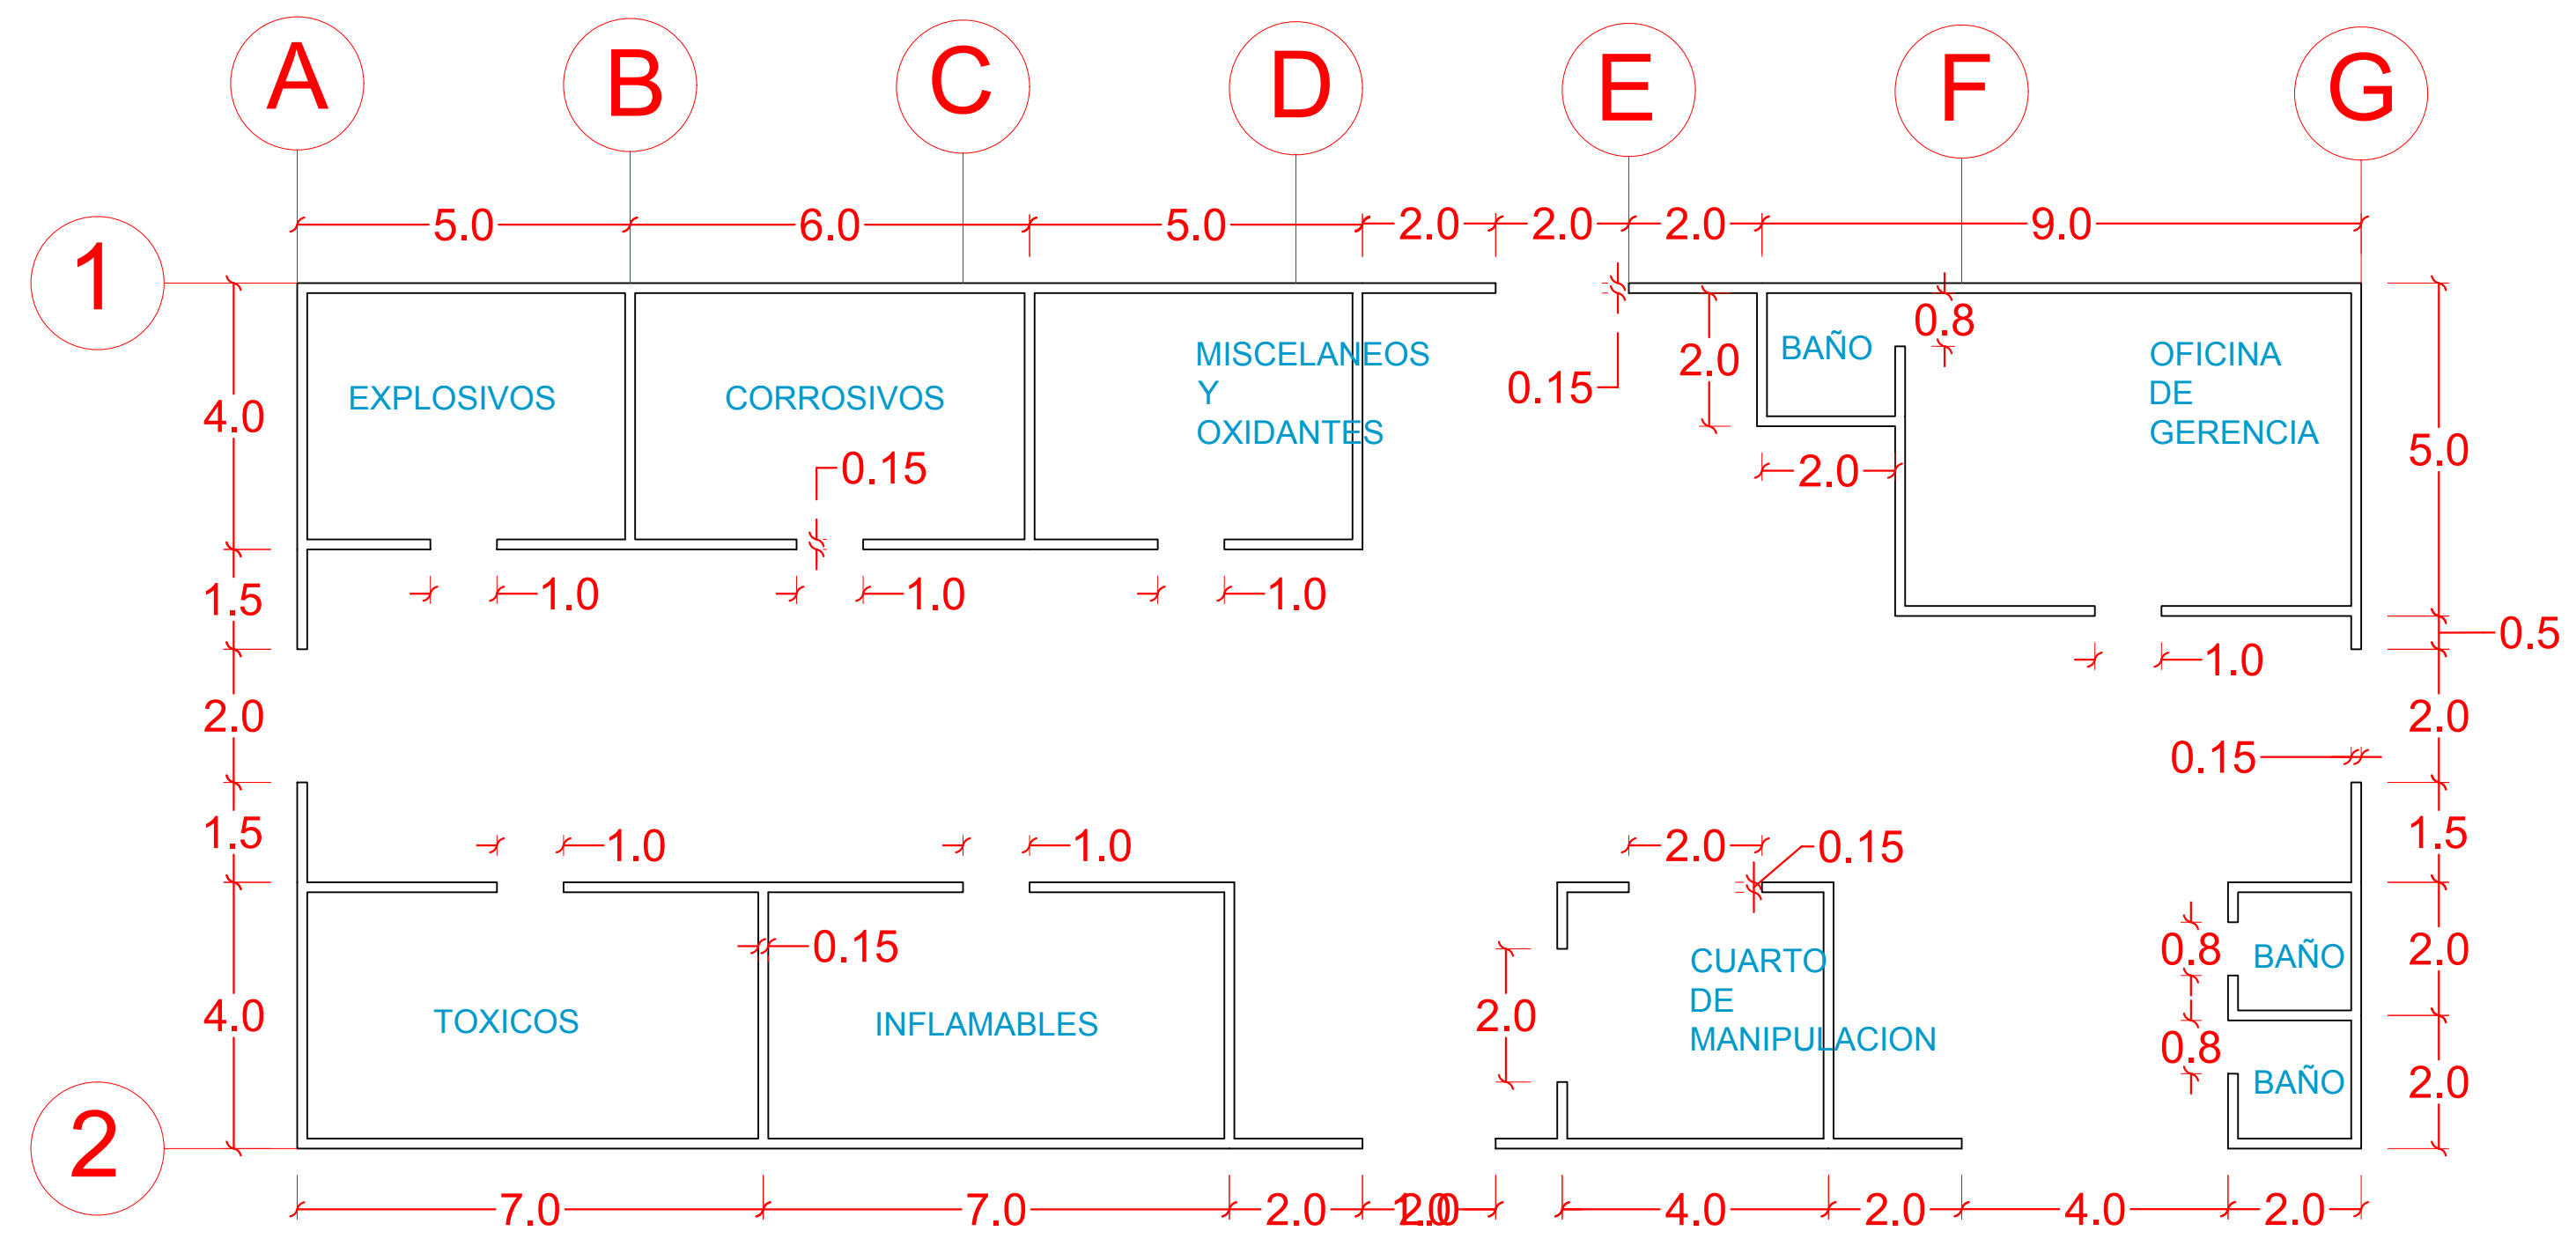


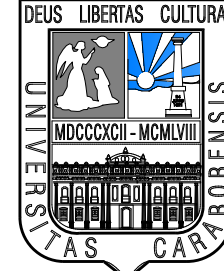


	UNIVERSIDAD DE CARABOBO	
	FACULTAD DE INGENIERIA	
	ESCUELA: CIVIL	
AUTORES: - Eduardo Bueno CI. 18628666 - Luis Fuentes CI. 18977855	VISTAS DE PLANTA ALMACEN DE MATERIALES	
	TRABAJO DESEÑADO 1 : 100	

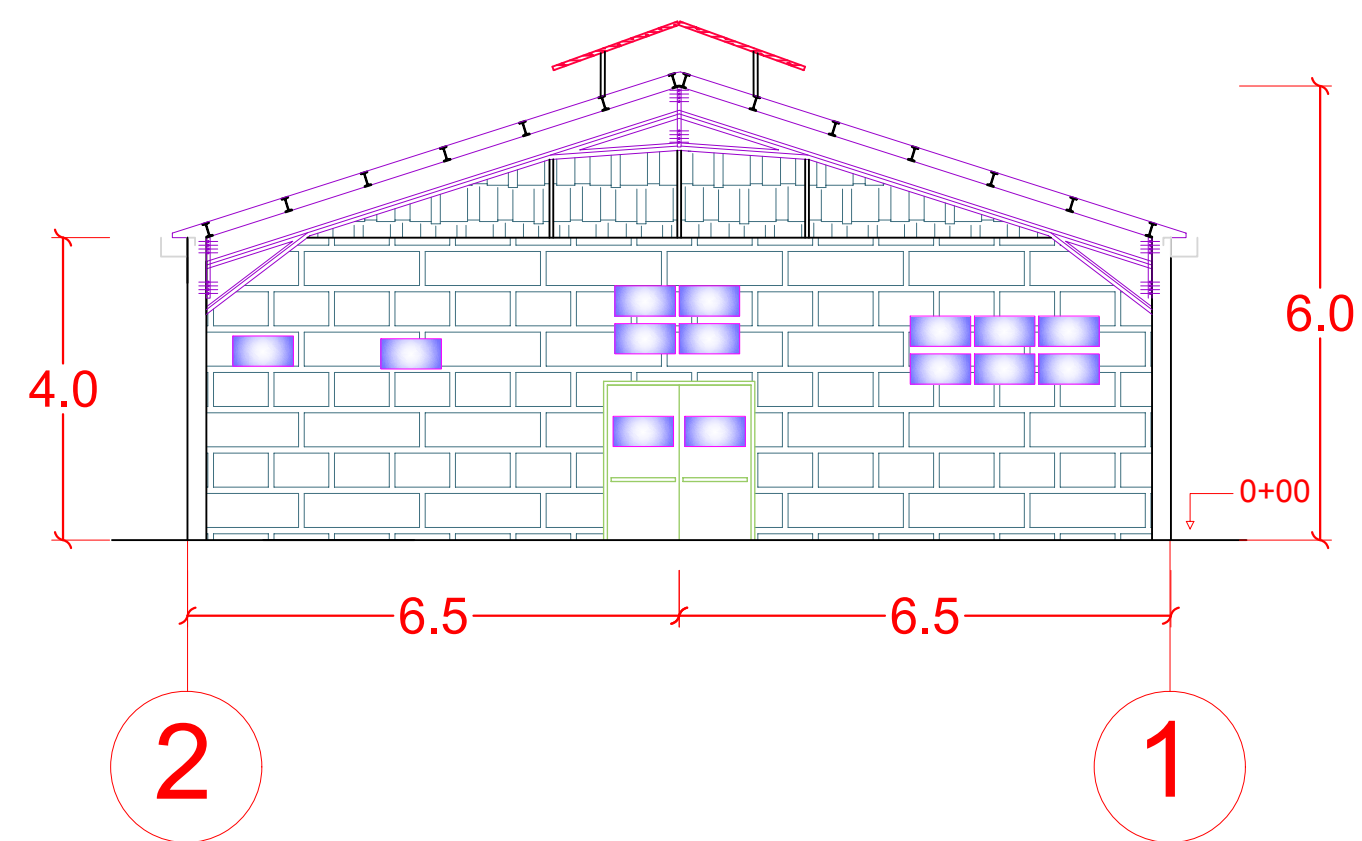


FACHADA FRONTAL

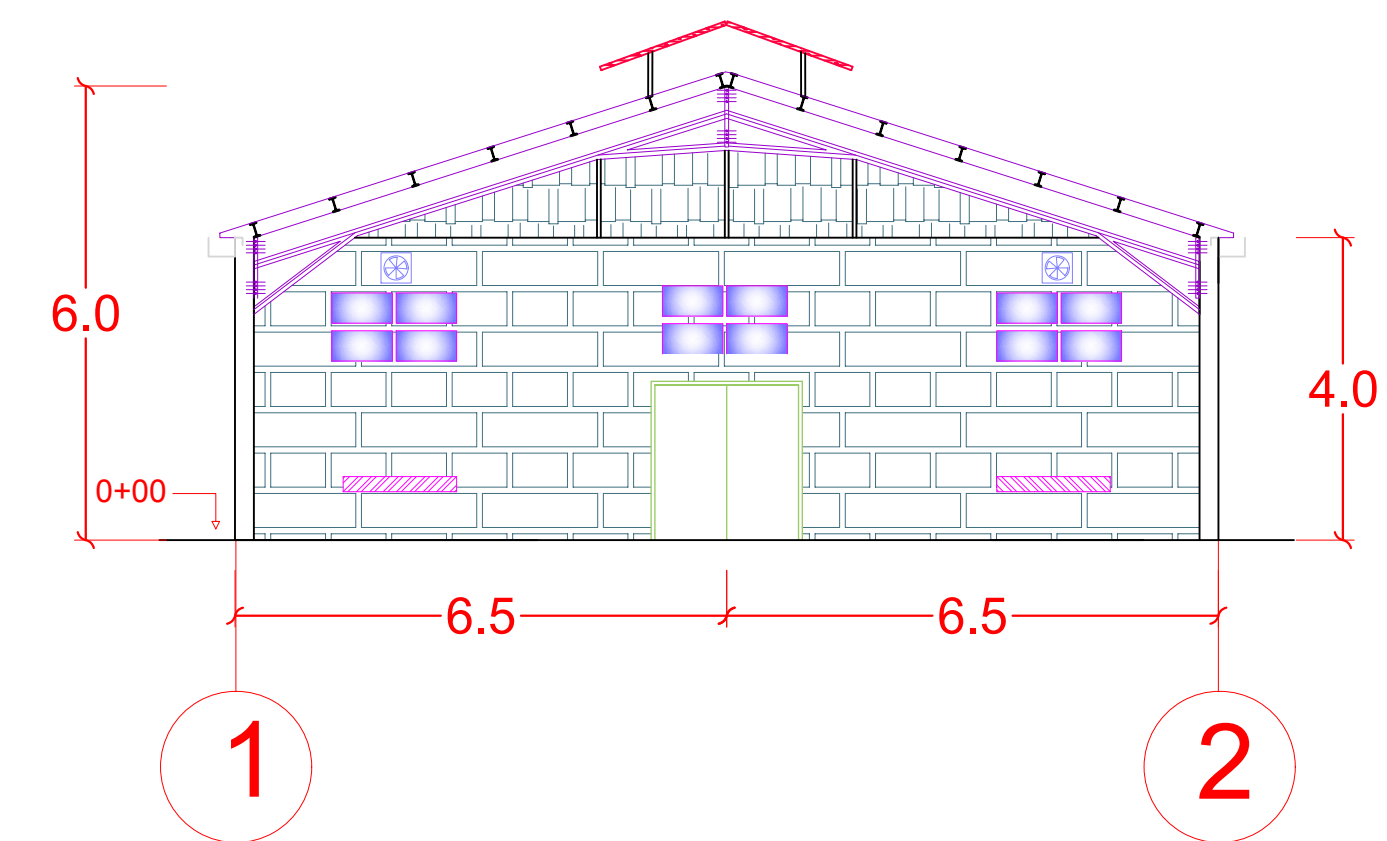

FACHADA TRASERA

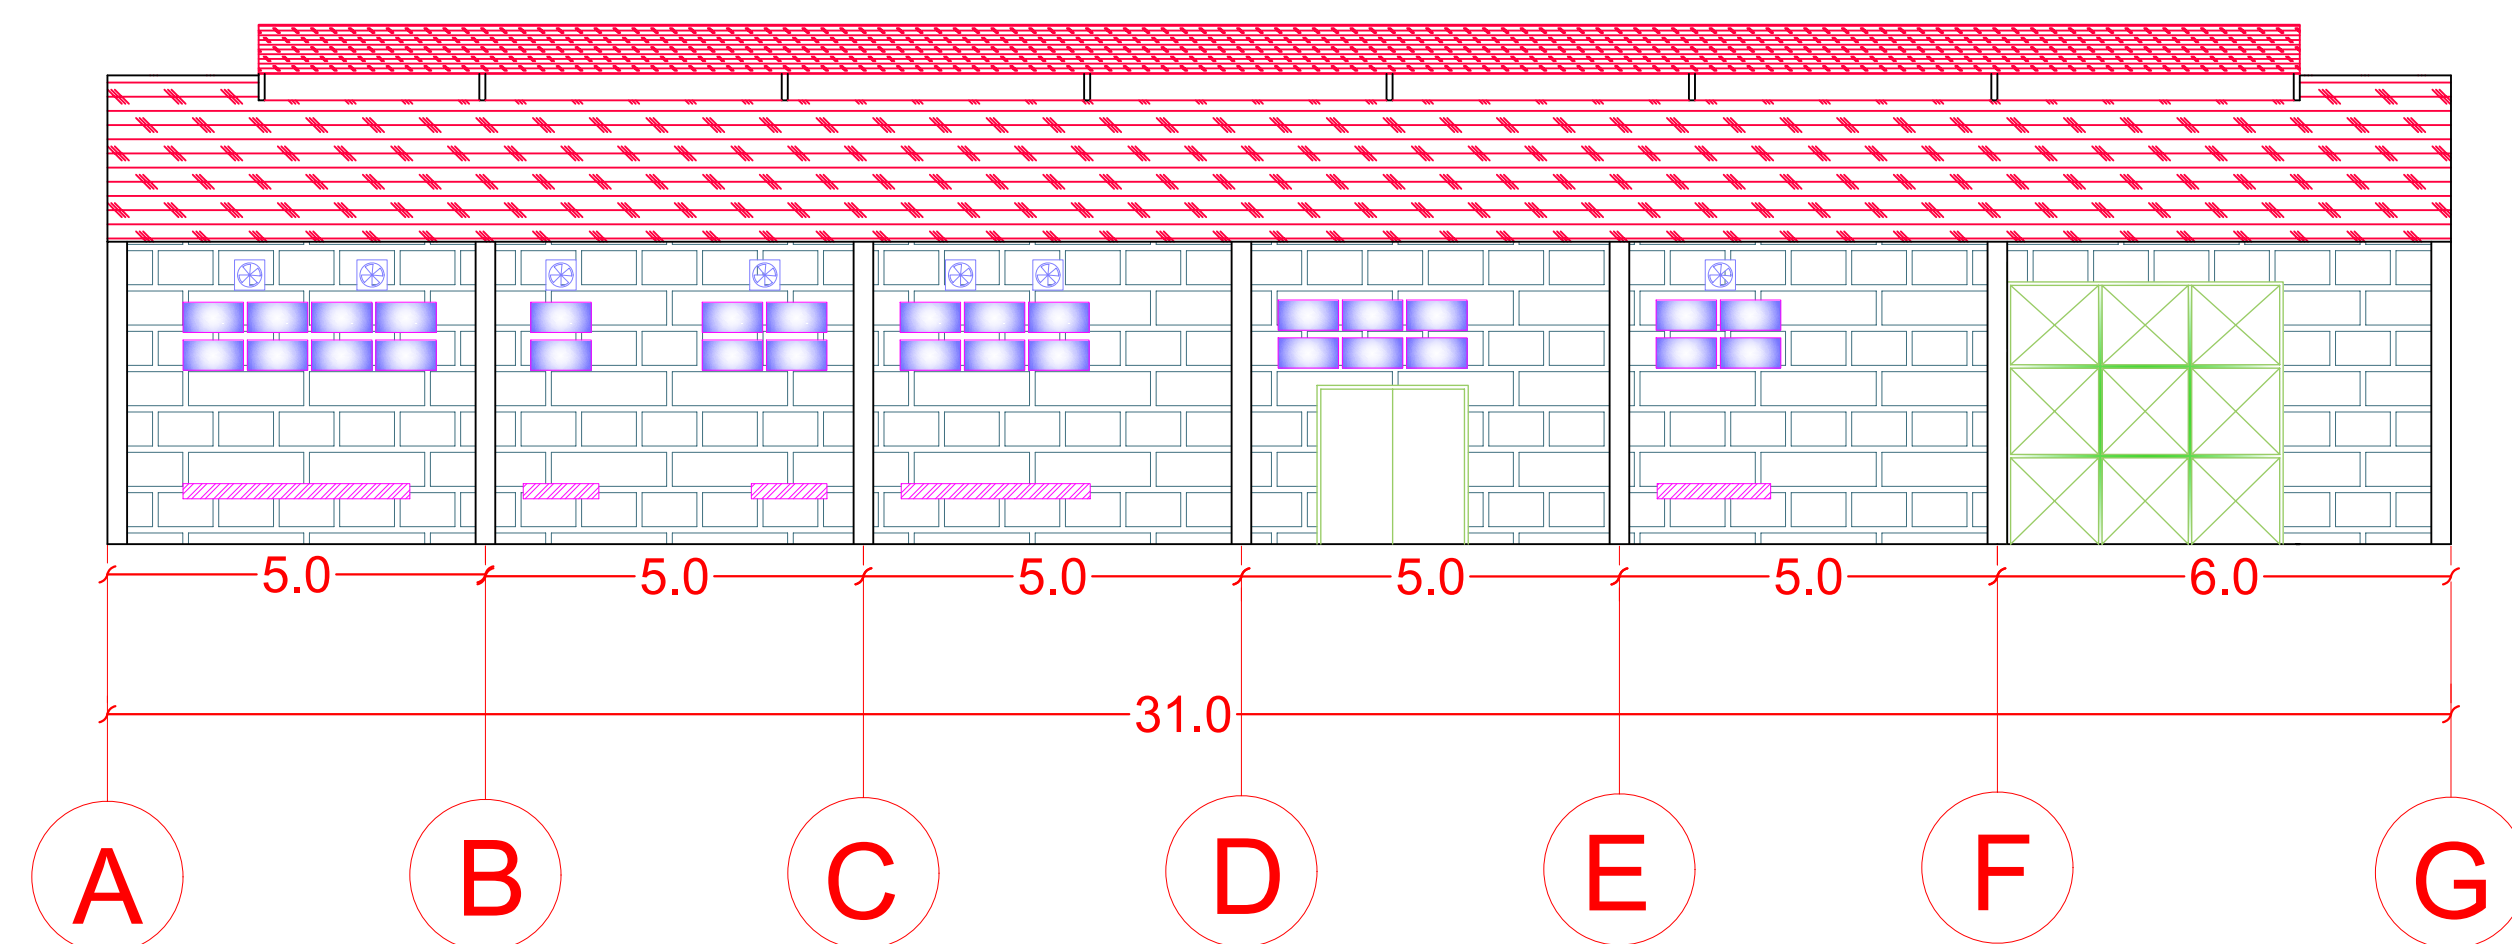

FACHADA IZQUIERDA

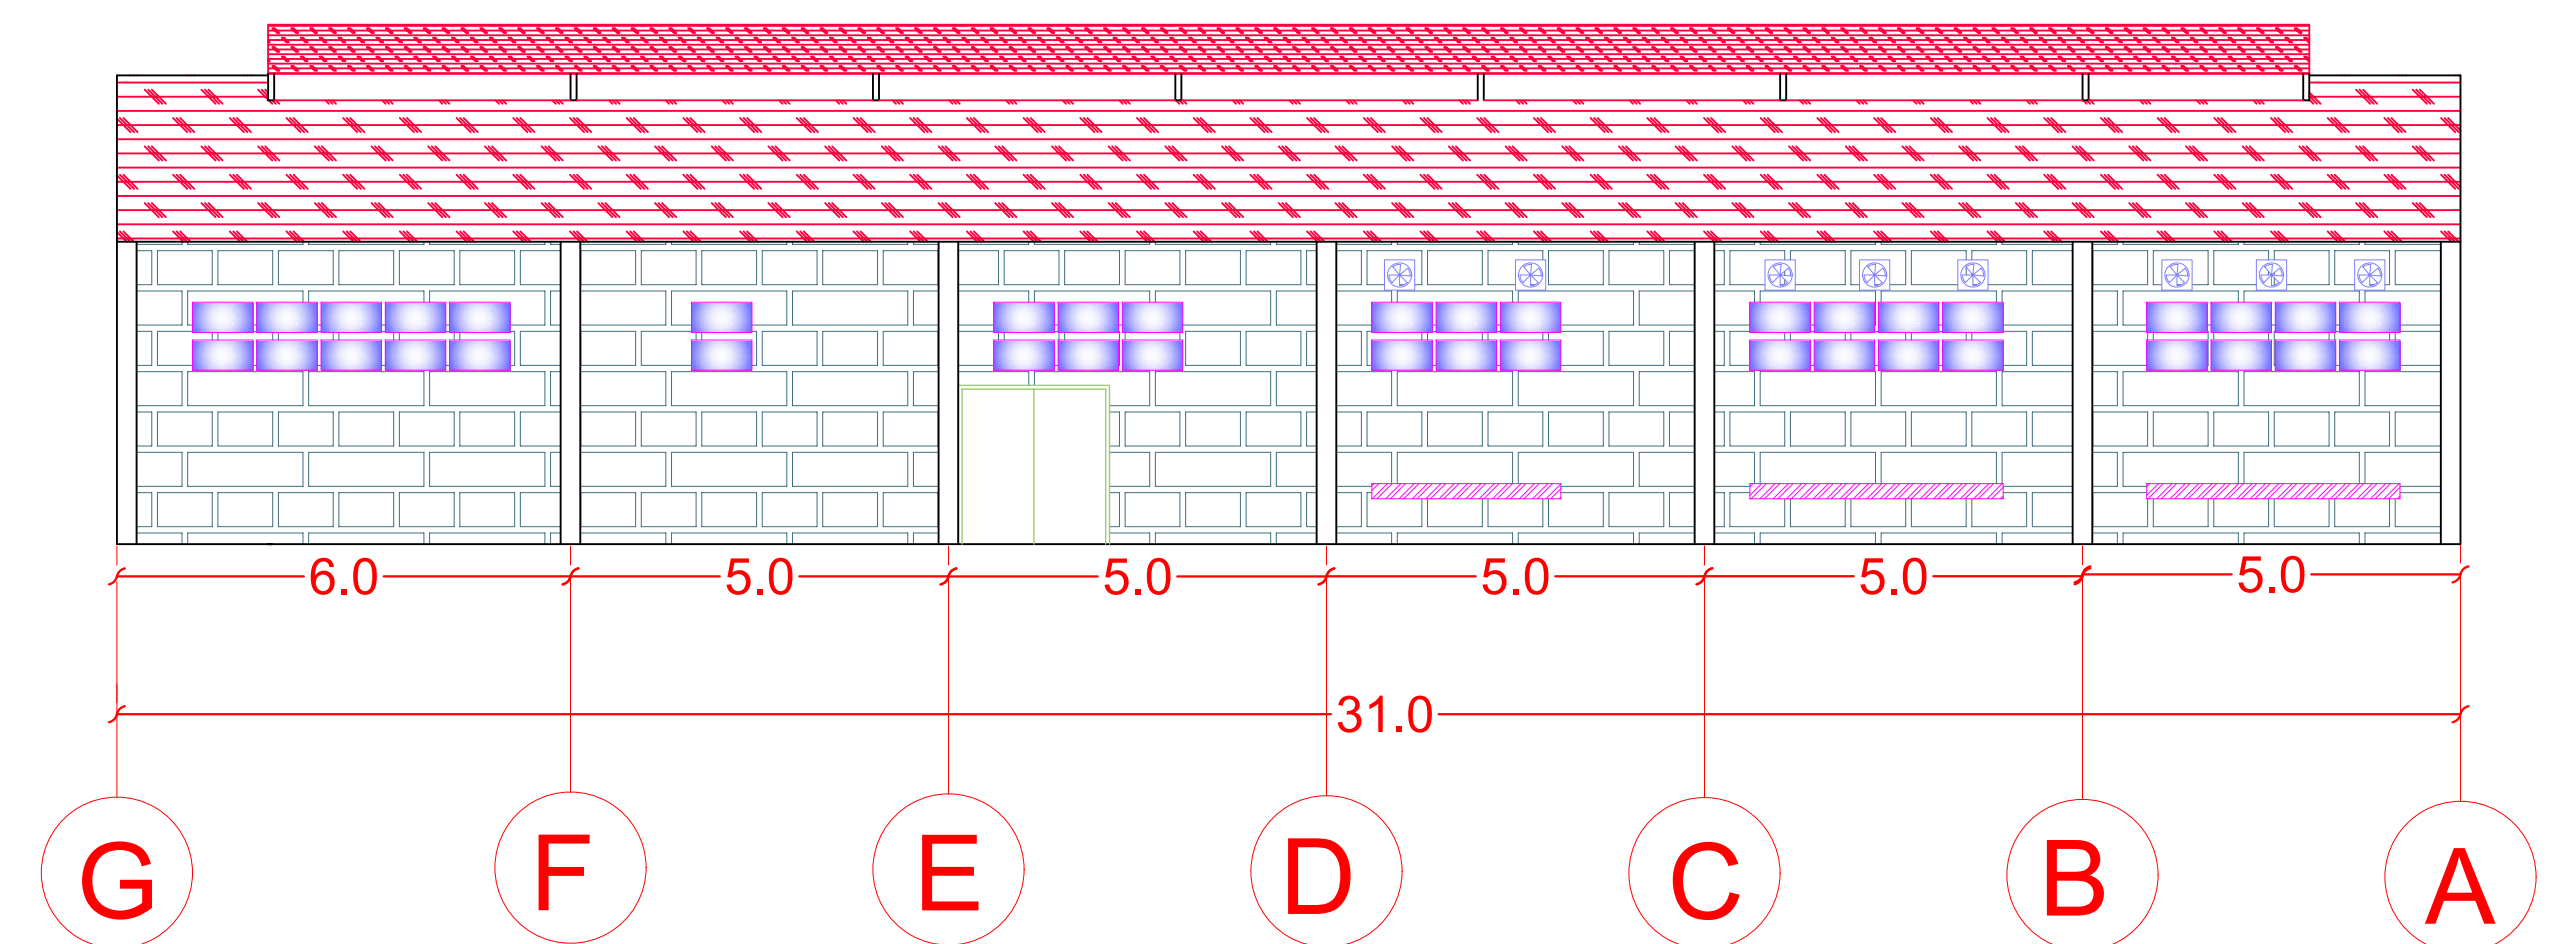

FACHADA DERECHA

	UNIVERSIDAD DE CARABOBO	
	FACULTAD DE INGENIERIA	
	ESCUELA: CIVIL	
AUTORES: - Eduardo Bueno CI. 18628666 - Luis Fuentes CI. 18977855	FACHADAS ALMACEN DE MATERIALES	
	TRABAJO DE GRUPO 1 :	100